


IDENTIFICATIVO FABBRICATO E PIANO	
27 PL	
NUMERO	DESTINAZIONE D'USO
01 VANO	CORRIDOIO
02	LOCALE ASCENSORE
03	CORRIDOIO
04	RIPOSTIGLIO
05	LOCALE ASCENSORE
06	DISAMBIENO
07	CORRIDOIO
08	LOCALE CONDIZIONATORE
09	CORRIDOIO
10	DISAMBIENO
11	LOCALE ASCENSORE
12	LOCALE ASCENSORE
VS.02	VANO SCALA
VS.03	VANO SCALA

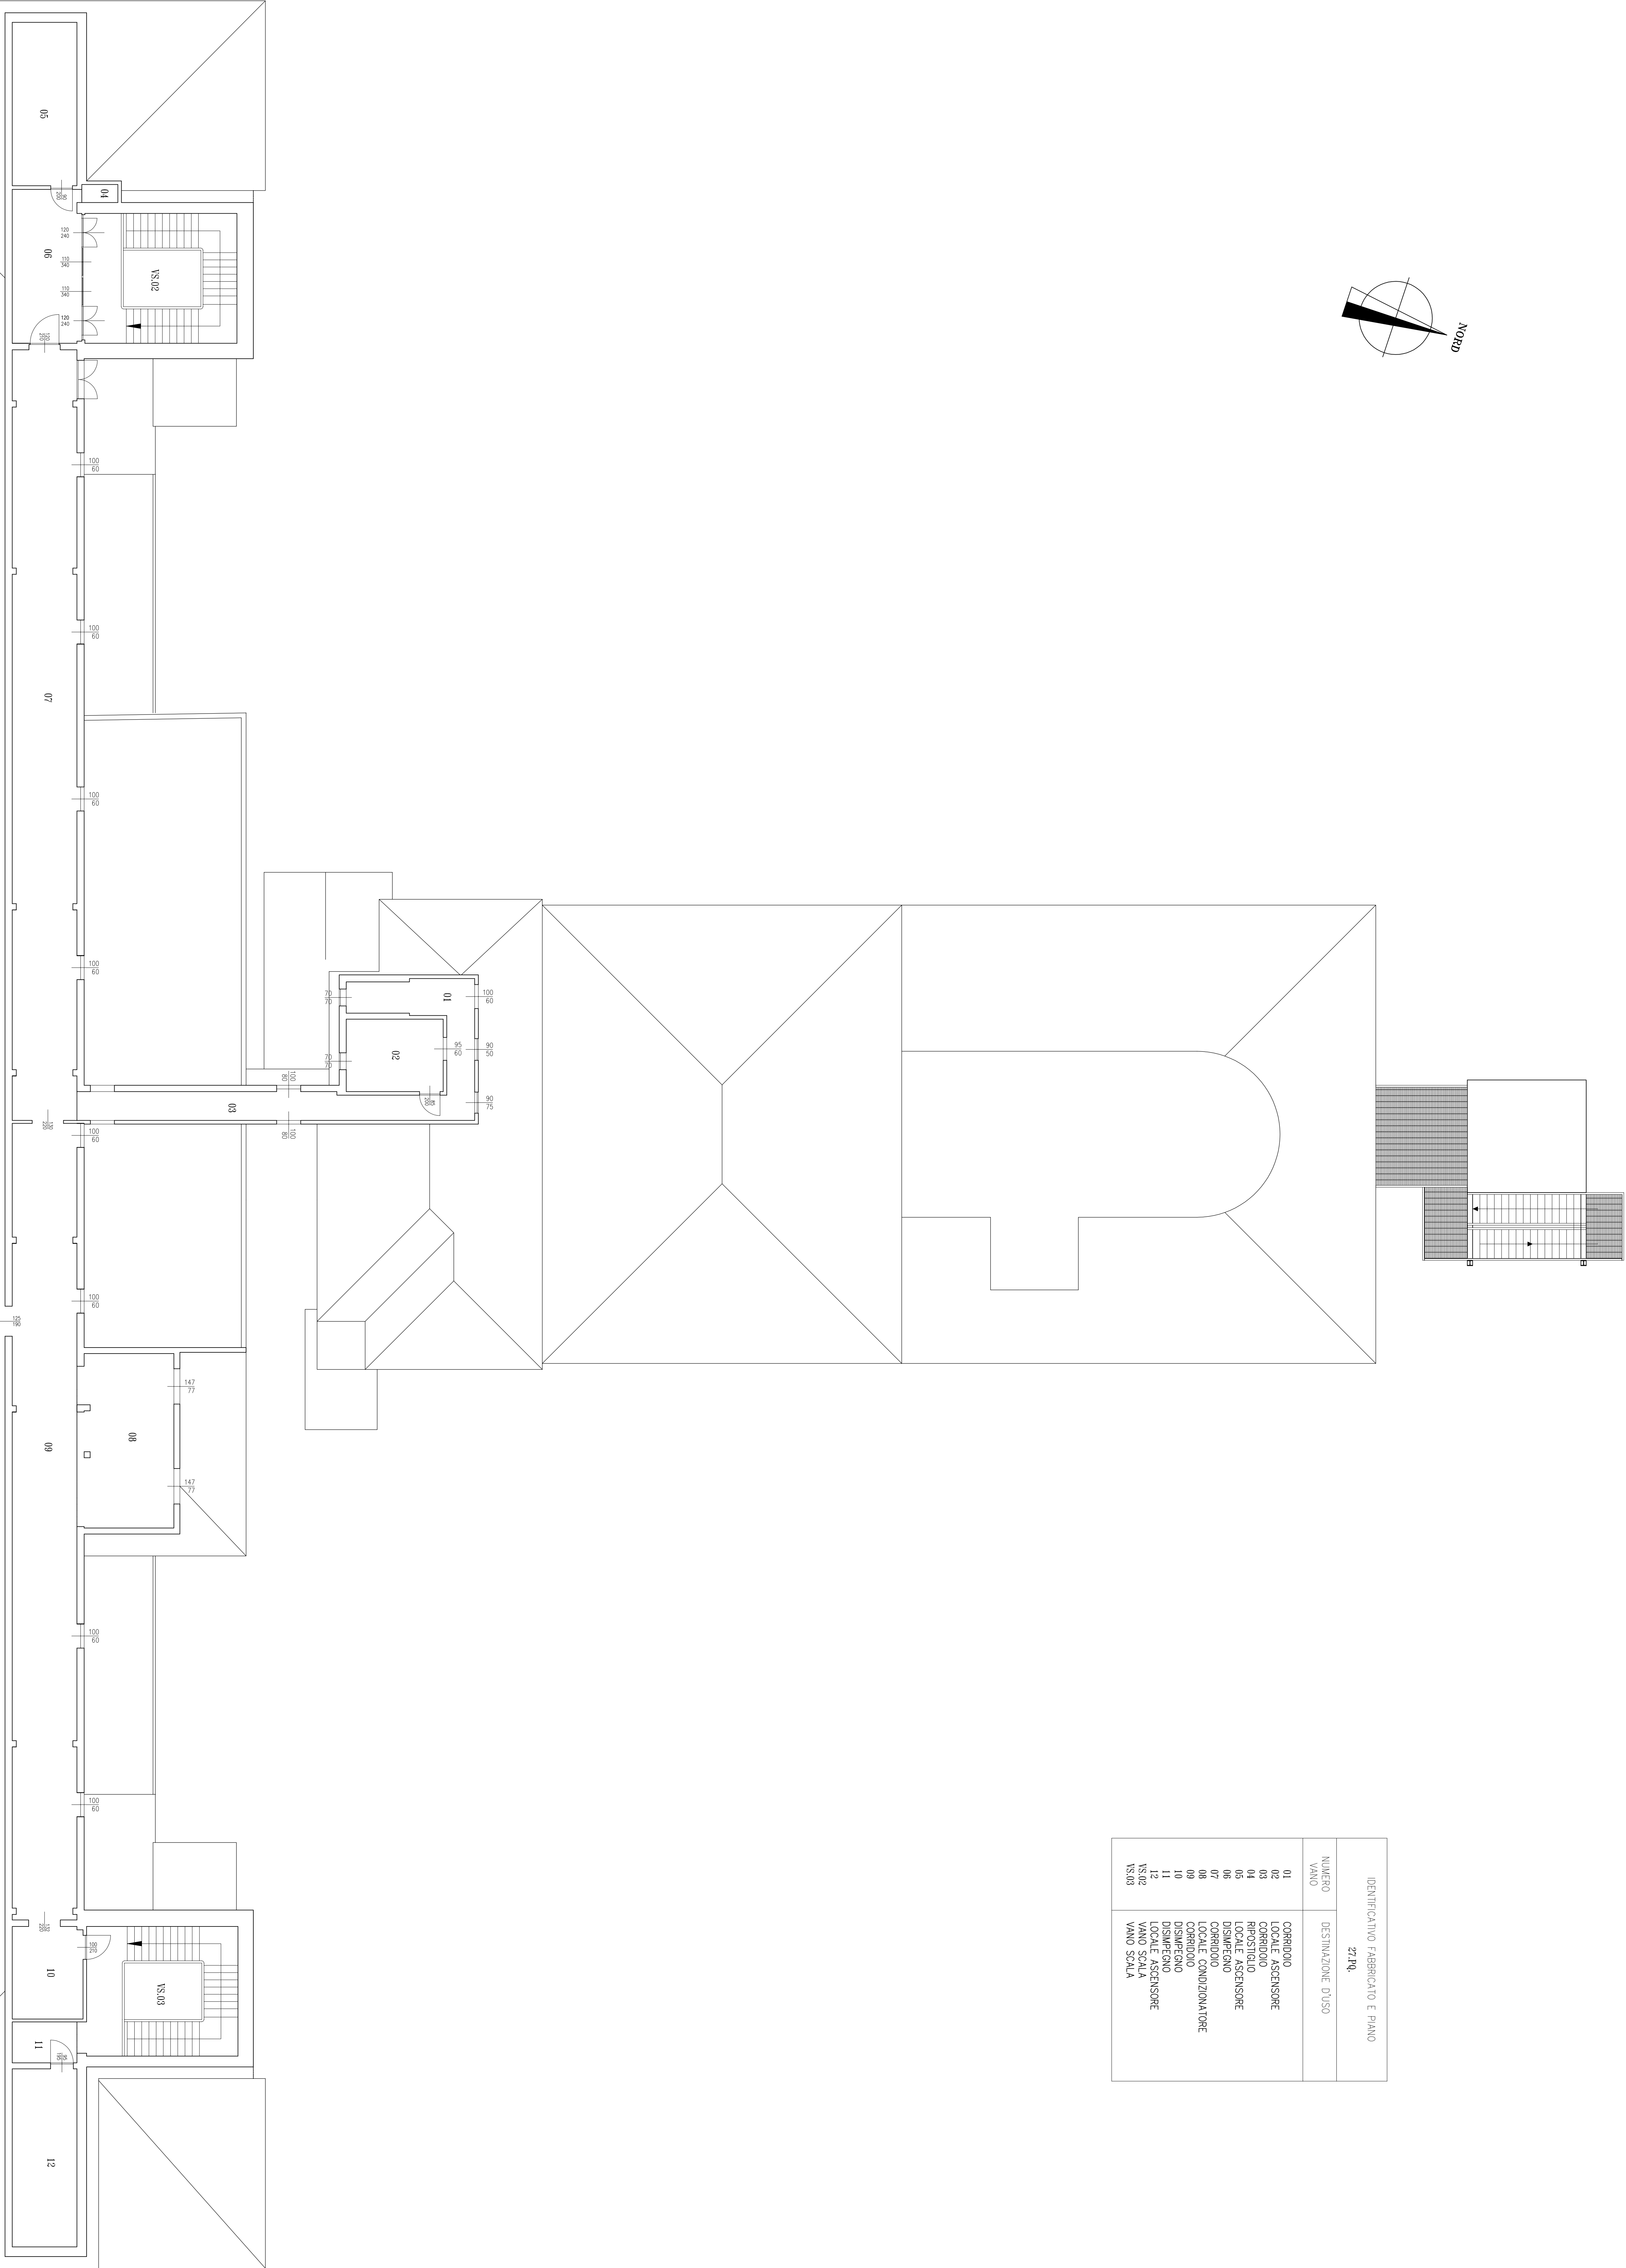



FONDAZIONE

IRCCS POLICLINICO "SAN MATTEO"

Istituto di Ricovero e Cura a Carattere Scientifico

Via Golgi, 19 27100 PAVIA (VA)

S.C. TECNICO-PATRIMONIALE

UBICAZIONE	27 - Forlanni	PROGETTO	6	DATA	08/11/2001
LAVORO		SCALA	1:100		
TITOLO					
Pianta Piano Quarto					
AUTORE					
27.294.000					

PROGETTO	Il Responsabile del Procedimento
STRUTTURA TECNICO-PATRIMONIALE	La Proprietà
Il Progettista	
Collaboratori:	Impresa Esecutrice:
Edilizia:	
Costruttore:	
Manutenzione:	