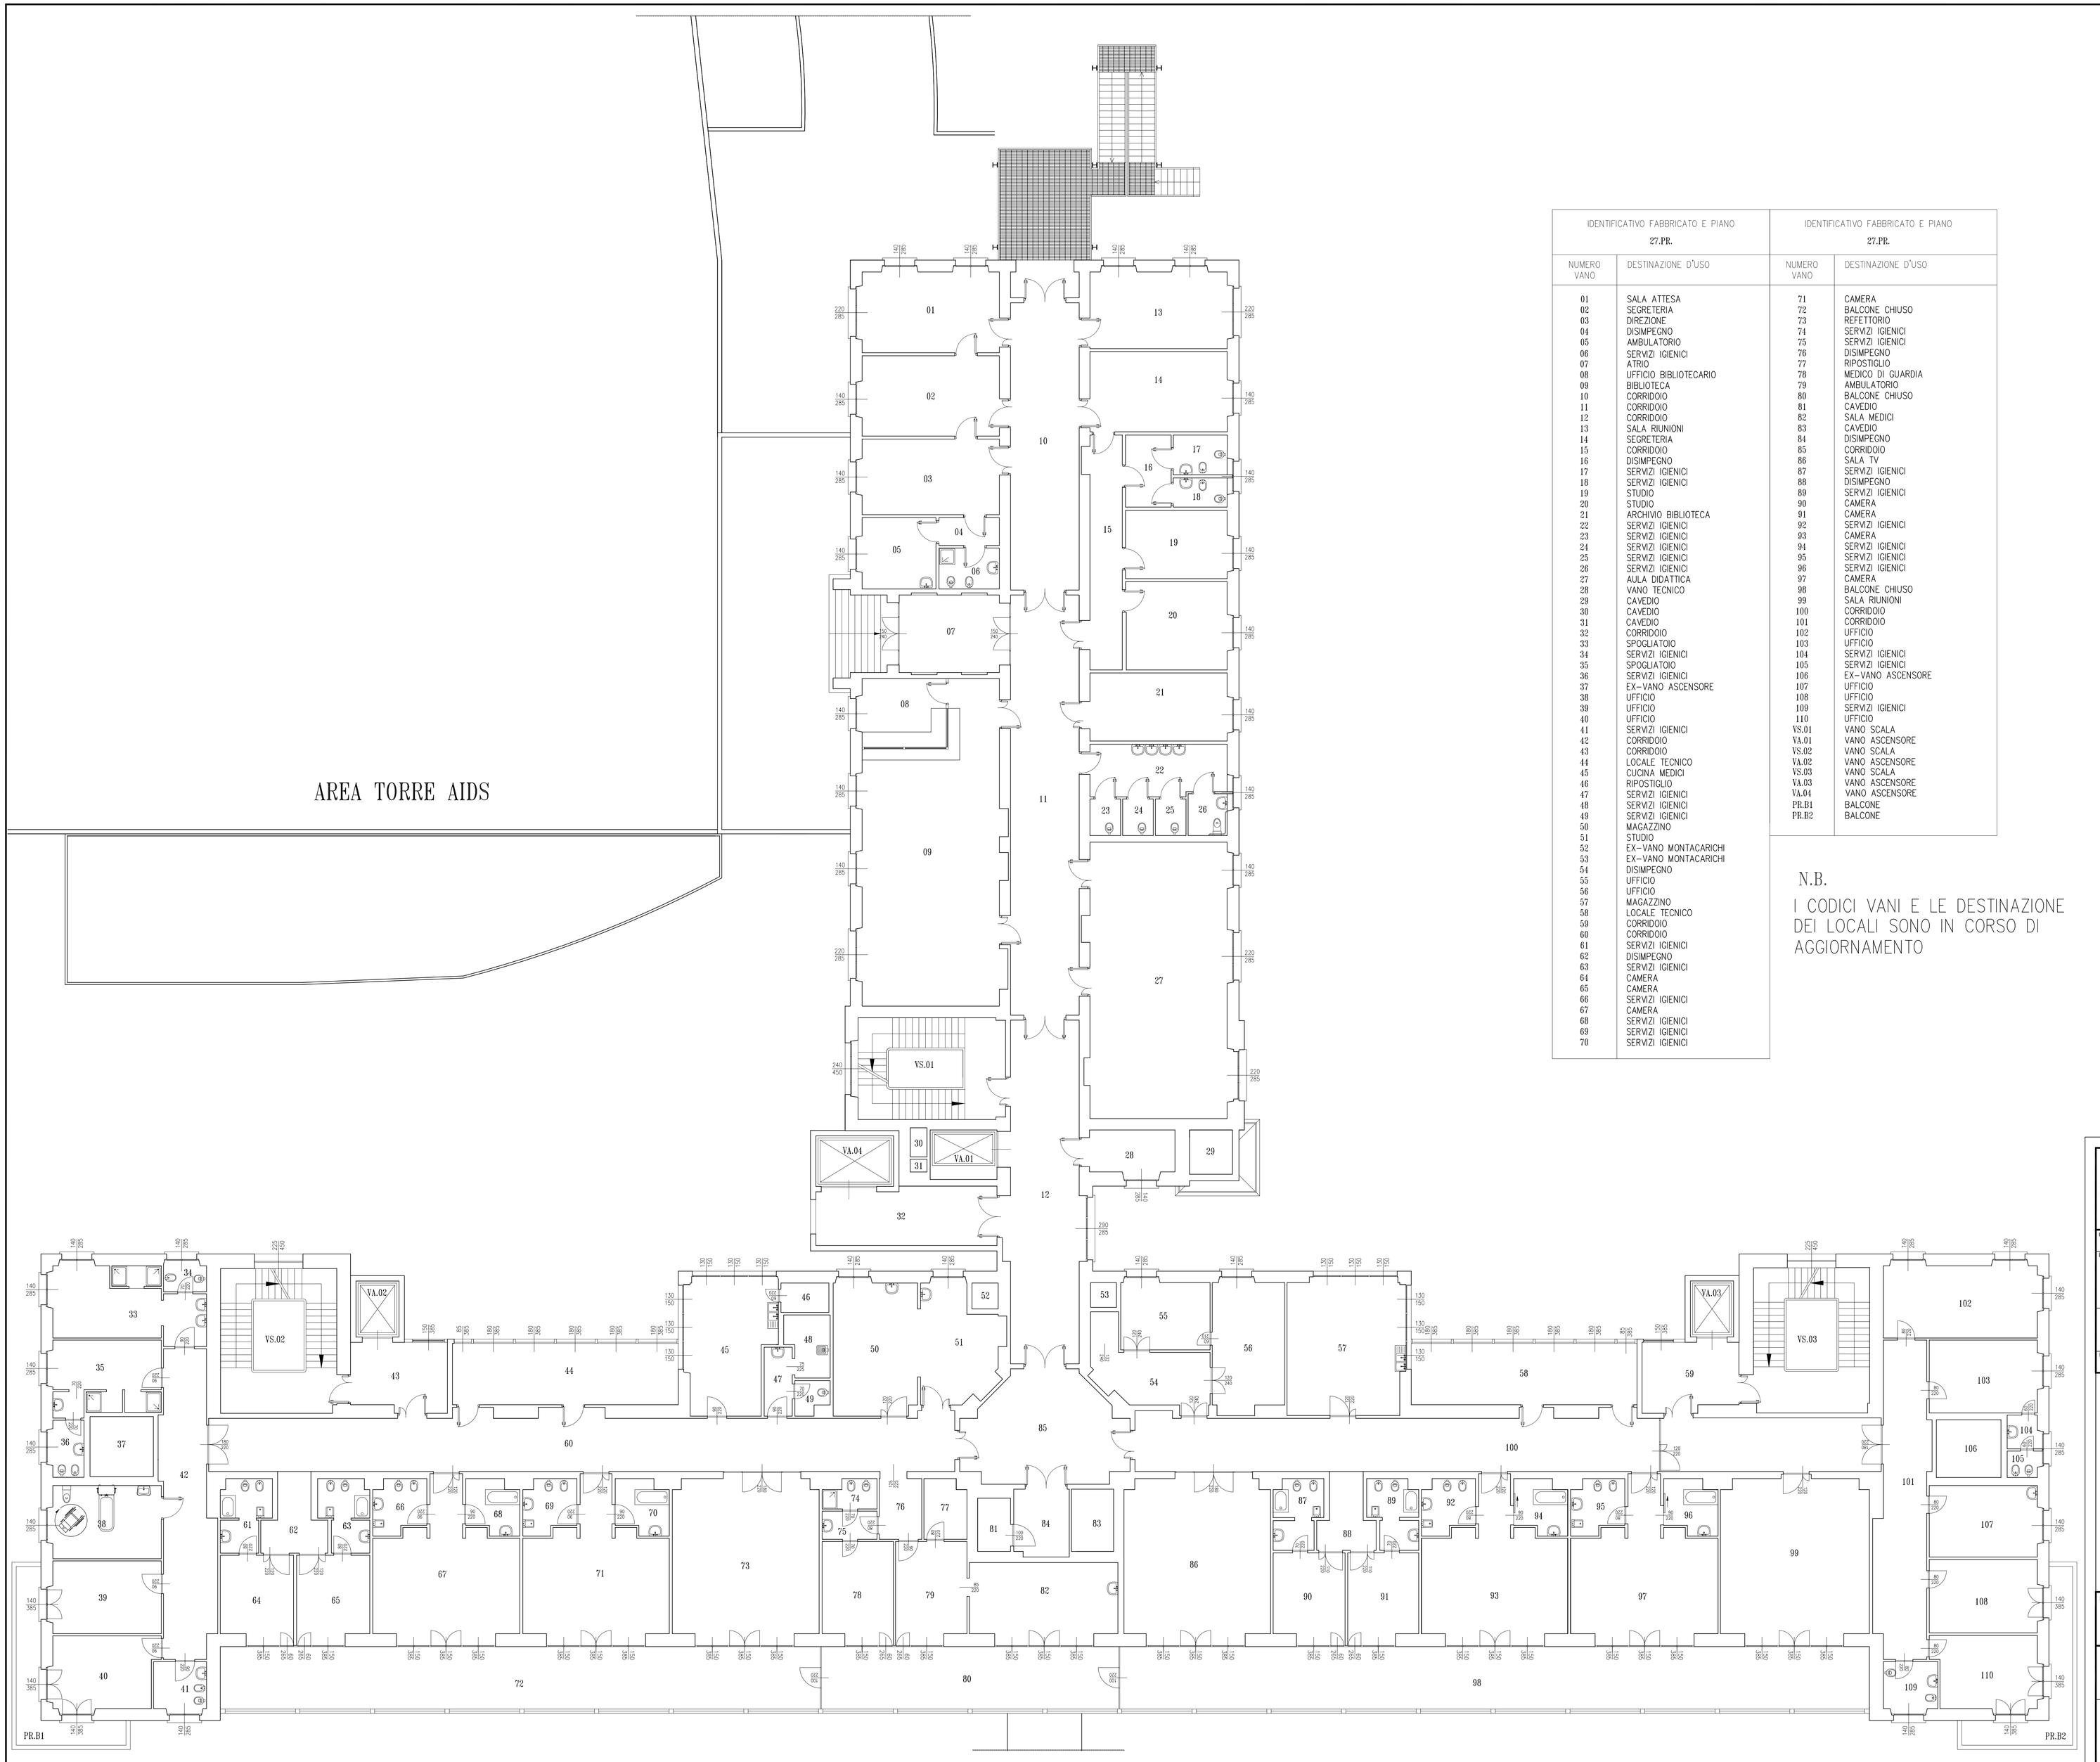

IDENTIFICATIVO FABBRICATO E PIANO 27.PR.	
NUMERO VANO	DESTINAZIONE D'USO
01	SALA ATTESA
02	SEGRETERIA
03	DIREZIONE
04	DISIMPEGNO
05	AMBULATORIO
06	SERVIZI IGIENICI
07	ATRIO
08	UFFICIO BIBLIOTECARIO
09	BIBLIOTECA
10	CORRIDOIO
11	CORRIDOIO
12	CORRIDOIO
13	SALA RIUNIONI
14	SEGRETERIA
15	CORRIDOIO
16	DISIMPEGNO
17	SERVIZI IGIENICI
18	SERVIZI IGIENICI
19	STUDIO
20	STUDIO
21	ARCHIVIO BIBLIOTECA
22	SERVIZI IGIENICI
23	SERVIZI IGIENICI
24	SERVIZI IGIENICI
25	SERVIZI IGIENICI
26	SERVIZI IGIENICI
27	AULA DIDATTICA
28	VANO TECNICO
29	CAVEDIO
30	CAVEDIO
31	CAVEDIO
32	CORRIDOIO
33	SPOGLIATOIO
34	SERVIZI IGIENICI
35	SPOGLIATOIO
36	SERVIZI IGIENICI
37	EX-VANO ASCENSORE
38	UFFICIO
39	UFFICIO
40	UFFICIO
41	SERVIZI IGIENICI
42	CORRIDOIO
43	CORRIDOIO
44	LOCALE TECNICO
45	CUCINA MEDICI
46	RIPOSTIGLIO
47	SERVIZI IGIENICI
48	SERVIZI IGIENICI
49	SERVIZI IGIENICI
50	MAGAZZINO
51	STUDIO
52	EX-VANO MONTACARICHI
53	EX-VANO MONTACARICHI
54	DISIMPEGNO
55	UFFICIO
56	UFFICIO
57	MAGAZZINO
58	LOCALE TECNICO
59	CORRIDOIO
60	CORRIDOIO
61	SERVIZI IGIENICI
62	DISIMPEGNO
63	SERVIZI IGIENICI
64	CAMERA
65	CAMERA
66	SERVIZI IGIENICI
67	CAMERA
68	SERVIZI IGIENICI
69	SERVIZI IGIENICI
70	SERVIZI IGIENICI

IDENTIFICATIVO FABBRICATO E PIANO 27.PR.	
NUMERO VANO	DESTINAZIONE D'USO
71	CAMERA
72	BALCONE CHIUSO
73	REFETTORIO
74	SERVIZI IGIENICI
75	SERVIZI IGIENICI
76	DISIMPEGNO
77	RIPOSTIGLIO
78	MEDICO DI GUARDIA
79	AMBULATORIO
80	BALCONE CHIUSO
81	CAVEDIO
82	SALA MEDICI
83	CAVEDIO
84	DISIMPEGNO
85	CORRIDOIO
86	SALA TV
87	SERVIZI IGIENICI
88	DISIMPEGNO
89	SERVIZI IGIENICI
90	CAMERA
91	CAMERA
92	SERVIZI IGIENICI
93	CAMERA
94	SERVIZI IGIENICI
95	SERVIZI IGIENICI
96	SERVIZI IGIENICI
97	CAMERA
98	BALCONE CHIUSO
99	SALA RIUNIONI
100	CORRIDOIO
101	CORRIDOIO
102	UFFICIO
103	UFFICIO
104	SERVIZI IGIENICI
105	SERVIZI IGIENICI
106	EX-VANO ASCENSORE
107	UFFICIO
108	UFFICIO
109	SERVIZI IGIENICI
110	UFFICIO
VS.01	VANO SCALA
VA.01	VANO ASCENSORE
VS.02	VANO SCALA
VA.02	VANO ASCENSORE
VS.03	VANO SCALA
VA.03	VANO ASCENSORE
VA.04	VANO ASCENSORE
PR.B1	BALCONE
PR.B2	BALCONE

N.B.

I CODICI VANI E LE DESTINAZIONE DEI LOCALI SONO IN CORSO DI AGGIORNAMENTO

FONDAZIONE
IRCCS POLICLINICO "SAN MATTEO"
Istituto di Ricovero e Cura a Carattere Scientifico
di Diritto pubblico (D.M. 28/4/2006)
V.le Golgi, 19 27100 PAVIA
S.C. TECNICO-PATRIMONIALE

UBICAZIONE: 27- Forlanini		TAVOLA: 2	DATA: 08/11/2001
LAVORO:			SCALA: 1:100
		REV.	DATA
		1	20/11/2008
DISEGNO: Pianta Piano Rialzato		FILE: 27_pra.dwg	

PROGETTO: STRUTTURA TECNICO-PATRIMONIALE	Il Responsabile del Procedimento
Il Progettista	La Proprietà
Collaboratori: Edile: Elettrico: Meccanico:	Impresa Esecutrice: