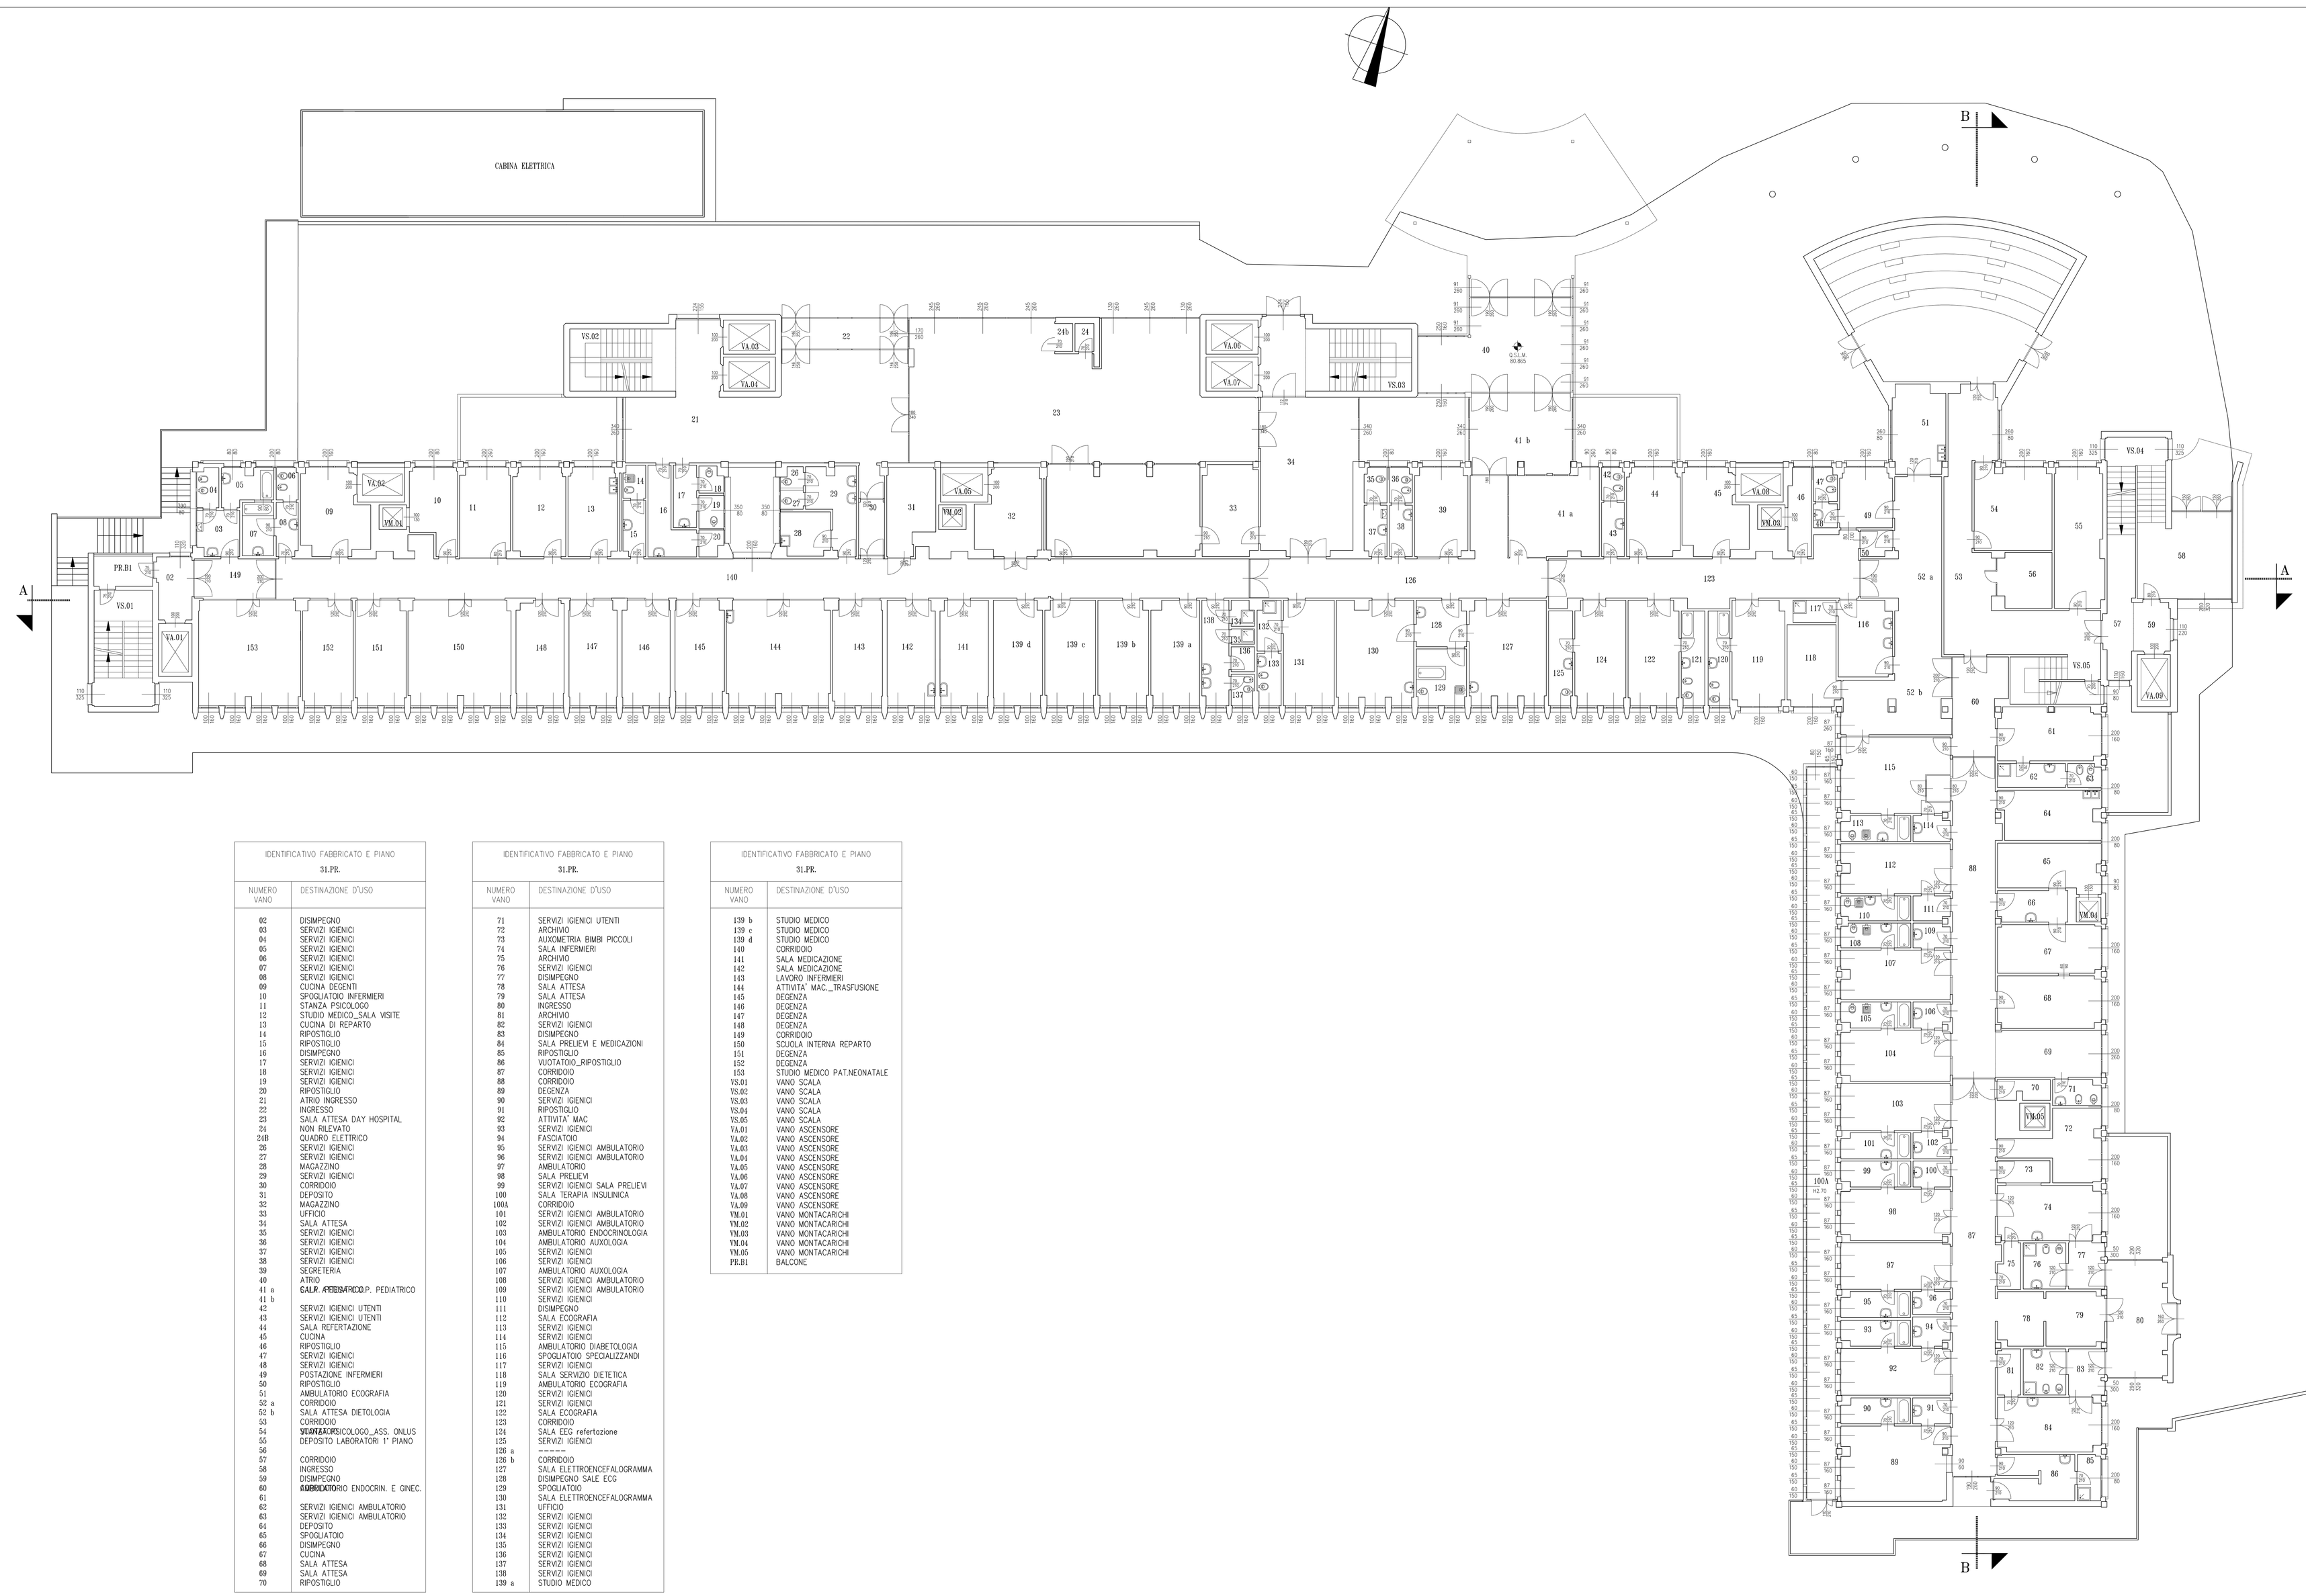

IDENTIFICATIVO FABBRICATO E PIANO	
31.PR.	
NUMERO VANO	DESTINAZIONE D'USO
02	DISIMPEGNO
03	SERVIZI IGIENICI
04	SERVIZI IGIENICI
05	SERVIZI IGIENICI
06	SERVIZI IGIENICI
07	SERVIZI IGIENICI
08	SERVIZI IGIENICI
09	CUCINA DEGENTI
10	SPOGLIATOIO INFERMIERI
11	STANZA PSICOLOGO
12	STUDIO MEDICO_SALA VISITE
13	CUCINA DI REPARTO
14	RIPOSTIGLIO
15	RIPOSTIGLIO
16	DISIMPEGNO
17	SERVIZI IGIENICI
18	SERVIZI IGIENICI
19	SERVIZI IGIENICI
20	RIPOSTIGLIO
21	ATRIO INGRESSO
22	INGRESSO
23	SALA ATTESA DAY HOSPITAL
24	NON RILEVATO
24B	QUADRO ELETTRICO
26	SERVIZI IGIENICI
27	SERVIZI IGIENICI
28	MAGAZZINO
29	SERVIZI IGIENICI
30	CORRIDOIO
31	DEPOSITO
32	MAGAZZINO
33	UFFICIO
34	SALA ATTESA
35	SERVIZI IGIENICI
36	SERVIZI IGIENICI
37	SERVIZI IGIENICI
38	SERVIZI IGIENICI
39	SEGRETERIA
40	ATRIO
41 a	SALA ATTESA/ATTESA P. PEDIATRICO
41 b	----------
42	SERVIZI IGIENICI UTENTI
43	SERVIZI IGIENICI UTENTI
44	SALA REFERTAZIONE
45	CUCINA
46	RIPOSTIGLIO
47	SERVIZI IGIENICI
48	SERVIZI IGIENICI
49	POSTAZIONE INFERMIERI
50	RIPOSTIGLIO
51	AMBULATORIO ECOGRAFIA
52 a	CORRIDOIO
52 b	SALA ATTESA DIETOLOGIA
53	CORRIDOIO
54	AMBULATORIO PSICOLOGO_ASS. ONLUS
55	DEPOSITO LABORATORI 1° PIANO
56	----------
57	CORRIDOIO
58	INGRESSO
59	DISIMPEGNO
60	AMBULATORIO ENDOCRIN. E GINEC.
61	----------
62	SERVIZI IGIENICI AMBULATORIO
63	SERVIZI IGIENICI AMBULATORIO
64	DEPOSITO
65	SPOGLIATOIO
66	DISIMPEGNO
67	CUCINA
68	SALA ATTESA
69	SALA ATTESA
70	RIPOSTIGLIO

IDENTIFICATIVO FABBRICATO E PIANO	
31.PR.	
NUMERO VANO	DESTINAZIONE D'USO
71	SERVIZI IGIENICI UTENTI
72	ARCHIVIO
73	AUXOMETRIA BIMBI PICCOLI
74	SALA INFERMIERI
75	ARCHIVIO
76	SERVIZI IGIENICI
77	DISIMPEGNO
78	SALA ATTESA
79	SALA ATTESA
80	INGRESSO
81	ARCHIVIO
82	SERVIZI IGIENICI
83	DISIMPEGNO
84	SALA PRELIEVI E MEDICAZIONI
85	RIPOSTIGLIO
86	VUOTATOIO_RIPOSTIGLIO
87	CORRIDOIO
88	CORRIDOIO
89	DEGENZA
90	SERVIZI IGIENICI
91	RIPOSTIGLIO
92	ATTIVITA' MAC.
93	SERVIZI IGIENICI
94	FASCIATOIO
95	SERVIZI IGIENICI AMBULATORIO
96	SERVIZI IGIENICI AMBULATORIO
97	AMBULATORIO
98	SALA PRELIEVI
99	SERVIZI IGIENICI SALA PRELIEVI
100	SALA TERAPIA INSULINICA
100A	CORRIDOIO
101	SERVIZI IGIENICI AMBULATORIO
102	SERVIZI IGIENICI AMBULATORIO
103	AMBULATORIO ENDOCRINOLOGIA
104	AMBULATORIO AUXOLOGIA
105	SERVIZI IGIENICI
106	SERVIZI IGIENICI
107	AMBULATORIO AUXOLOGIA
108	SERVIZI IGIENICI AMBULATORIO
109	SERVIZI IGIENICI AMBULATORIO
110	SERVIZI IGIENICI
111	DISIMPEGNO
112	SALA ECOGRAFIA
113	SERVIZI IGIENICI
114	SERVIZI IGIENICI
115	AMBULATORIO DIABETOLOGIA
116	SPOGLIATOIO SPECIALIZZANDI
117	SERVIZI IGIENICI
118	SALA SERVIZIO DIETETICA
119	AMBULATORIO ECOGRAFIA
120	SERVIZI IGIENICI
121	SERVIZI IGIENICI
122	SALA ECOGRAFIA
123	CORRIDOIO
124	SALA EEG refertazione
125	SERVIZI IGIENICI
126 a	----------
126 b	CORRIDOIO
127	SALA ELETTROENCEFALOGRAMMA
128	DISIMPEGNO SALE ECG
129	SPOGLIATOIO
130	SALA ELETTROENCEFALOGRAMMA
131	UFFICIO
132	SERVIZI IGIENICI
133	SERVIZI IGIENICI
134	SERVIZI IGIENICI
135	SERVIZI IGIENICI
136	SERVIZI IGIENICI
137	SERVIZI IGIENICI
138	SERVIZI IGIENICI
139 a	STUDIO MEDICO

IDENTIFICATIVO FABBRICATO E PIANO	
31.PR.	
NUMERO VANO	DESTINAZIONE D'USO
139 b	STUDIO MEDICO
139 c	STUDIO MEDICO
139 d	STUDIO MEDICO
140	CORRIDOIO
141	SALA MEDICAZIONE
142	SALA MEDICAZIONE
143	LAVORO INFERMIERI
144	ATTIVITA' MAC._TRASFUSIONE
145	DEGENZA
146	DEGENZA
147	DEGENZA
148	DEGENZA
149	CORRIDOIO
150	SCUOLA INTERNA REPARTO
151	DEGENZA
152	DEGENZA
153	STUDIO MEDICO PAT.NEONATALE
VS.01	VANO SCALA
VS.02	VANO SCALA
VS.03	VANO SCALA
VS.04	VANO SCALA
VS.05	VANO SCALA
VA.01	VANO ASCENSORE
VA.02	VANO ASCENSORE
VA.03	VANO ASCENSORE
VA.04	VANO ASCENSORE
VA.05	VANO ASCENSORE
VA.06	VANO ASCENSORE
VA.07	VANO ASCENSORE
VA.08	VANO ASCENSORE
VA.09	VANO ASCENSORE
VM.01	VANO MONTACARICHI
VM.02	VANO MONTACARICHI
VM.03	VANO MONTACARICHI
VM.04	VANO MONTACARICHI
VM.05	VANO MONTACARICHI
PR.B1	BALCONE

Fondazione IRCCS Policlinico San Matteo
Sistema Socio Sanitario
Regione Lombardia

U.O.C. TECNICO PATRIMONIALE
Direttore
Dott. Ing. Luciano Marabelli
Tel. 0382 503778
Fax 0382 503039
ufficiotecnico@smatteo.pv.it

EDIFICIO: Pad. 31 - Pediatria

LUOGO:

TITOLO DEL DISEGNO: PIANTA PIANO RIALZATO

TAVOLA NON: 2
DATA: 23 Sett. 2016
SCALA: 1:100
AGGIORNAMENTO: 16 Nov. 2018
REV.: A
REV.: A
REV.: 19.P

FILE: Fig_Edpian 2017(2).dwg

PROGETTO:
Fondazione IRCCS Policlinico San Matteo - Pavia
U.O.C. TECNICO-PATRIMONIALE

Il Progettista e Direttore dei Lavori

La Proprietà

Il Responsabile del Procedimento

Impresa Esecutrice: