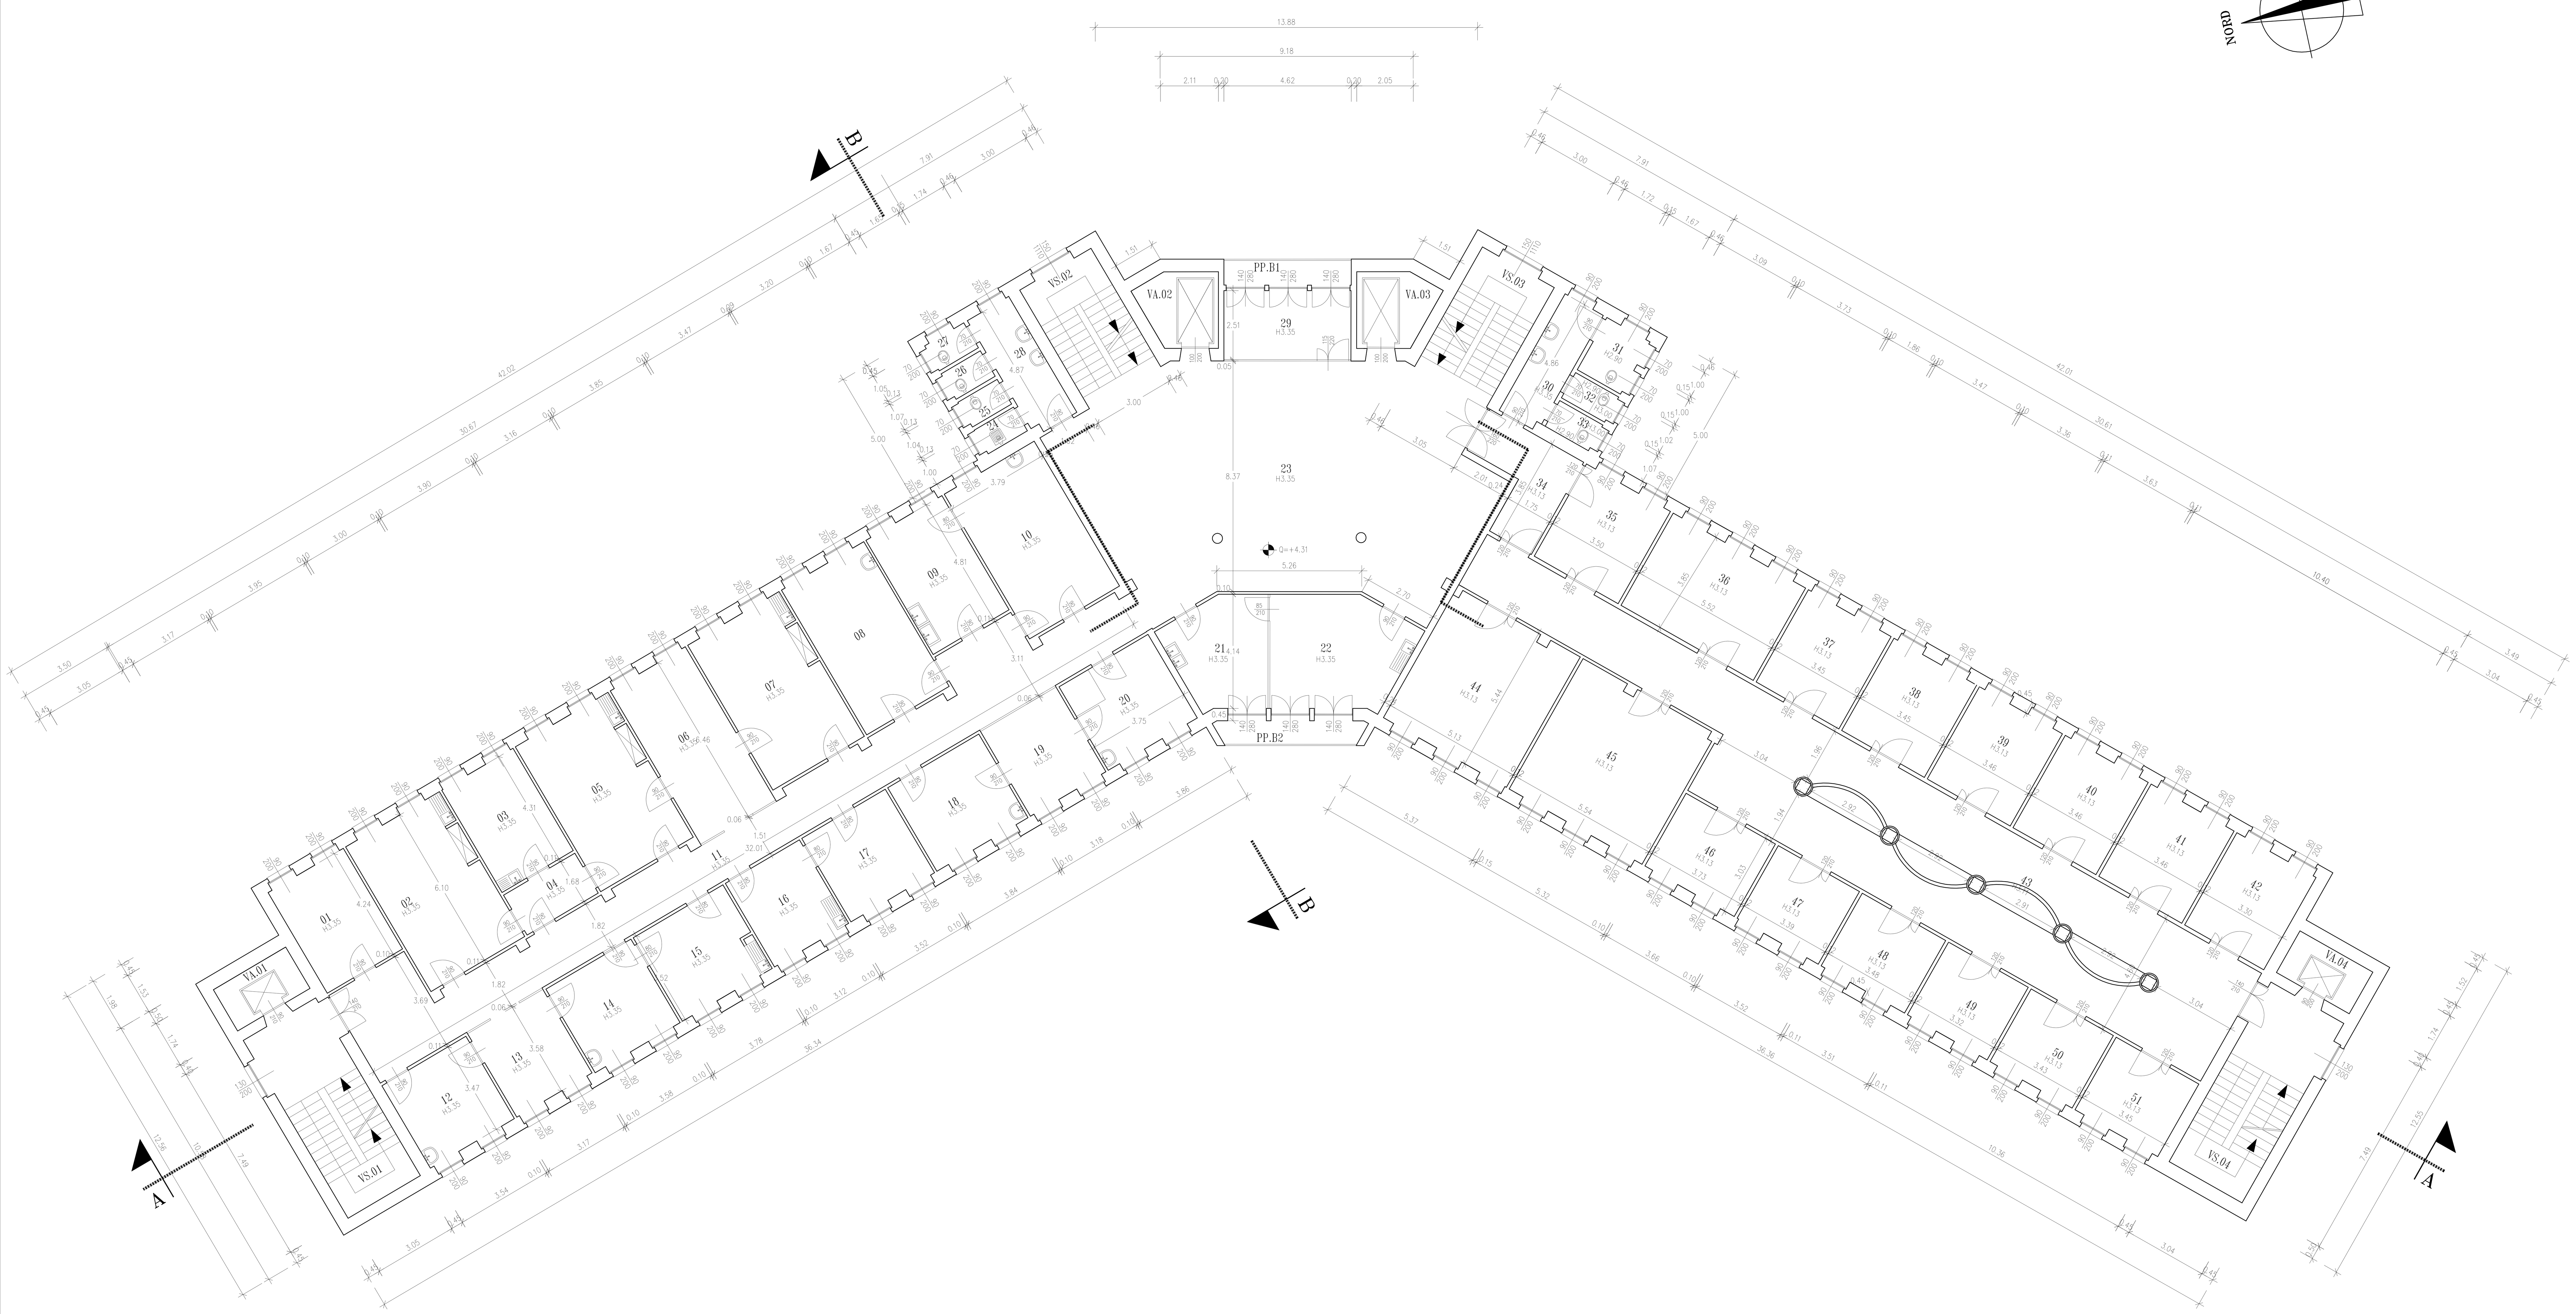

| IDENTIFICATIVO FABBRICATO E PIANO | |
|---|---|
| 33.PP. | |
| NUMERO VANO | DESTINAZIONE D'USO |
| 01 | STUDIO |
| 02 | AMBULATORIO |
| 03 | AMBULATORIO |
| 04 | DISIMPEGNO |
| 05 | AMBULATORIO |
| 06 | ATTESA |
| 07 | AMBULATORIO |
| 08 | AMBULATORIO |
| 09 | AMBULATORIO |
| 10 | STERILIZZAZIONE |
| 11 | CORRIDOIO |
| 12 | STUDIO |
| 13 | ATTESA |
| 14 | STUDIO |
| 15 | STUDIO |
| 16 | STUDIO |
| 17 | STUDIO |
| 18 | STUDIO |
| 19 | STUDIO |
| 20 | STUDIO |
| 21 | STUDIO |
| 22 | AMBULATORIO |
| 23 | DISIMPEGNO |
| 24 | SERVIZI IGIENICI |
| 25 | SERVIZI IGIENICI |
| 26 | SERVIZI IGIENICI |
| 27 | SERVIZI IGIENICI |
| 28 | SERVIZI IGIENICI |
| 29 | STUDIO |
| 30 | SERVIZI IGIENICI |
| 31 | SERVIZI IGIENICI |
| 32 | SERVIZI IGIENICI |
| 33 | SERVIZI IGIENICI |
| 34 | CORRIDOIO |
| 35 | STUDIO |
| 36 | STUDIO |
| 37 | STUDIO |
| 38 | STUDIO |
| 39 | TERAPIA DI GRUPPO |
| 40 | STUDIO |
| 41 | STUDIO |
| 42 | STUDIO |
| 43 | CORRIDOIO |
| 44 | STUDIO |
| 45 | SALA RIUNIONI |
| 46 | STUDIO |
| 47 | STUDIO |
| 48 | STUDIO |
| 49 | STUDIO |
| 50 | STUDIO |
| 51 | STUDIO |
| VS.01 | VANO SCALA |
| VS.02 | VANO SCALA |
| VS.03 | VANO SCALA |
| VS.04 | VANO SCALA |
| VA.01 | VANO ASCENSORE |
| VA.02 | VANO ASCENSORE |
| VA.03 | VANO ASCENSORE |
| VA.04 | VANO ASCENSORE |
| PP.B1 | BALCONE |
| PP.B2 | BALCONE |

**FONDAZIONE**
**IRCCS POLICLINICO "SAN MATTEO"**
Istituto di Ricovero e Cura a Carattere Scientifico
di Diritto pubblico (D.M. 28/4/2006)
V.le Golgi, 19 27100 PAVIA
STRUTTURA TECNICO-PATRIMONIALE

| | | |
|---|---|---|
| UBICAZIONE: 33- Poliambulatorio | TAVOLA: 3 | DATA: 08/11/2001 |
| LAVORO | | SCALA: 1:100 |
| | REV.: 1 | DATA: 09/02/2011 |
| DISEGNO: Pianta Piano Primo | FILE | 33_ppa.dwg |

| | |
|---|---|
| PROGETTO: STRUTTURA TECNICO-PATRIMONIALE | Il Responsabile del Procedimento |
| Il Progettista | La Proprietà |
| Collaboratori: Edile: Elettrico: Meccanico: | Impresa Esecutrice: |