SEZIONE A–A

SEZIONE B–B

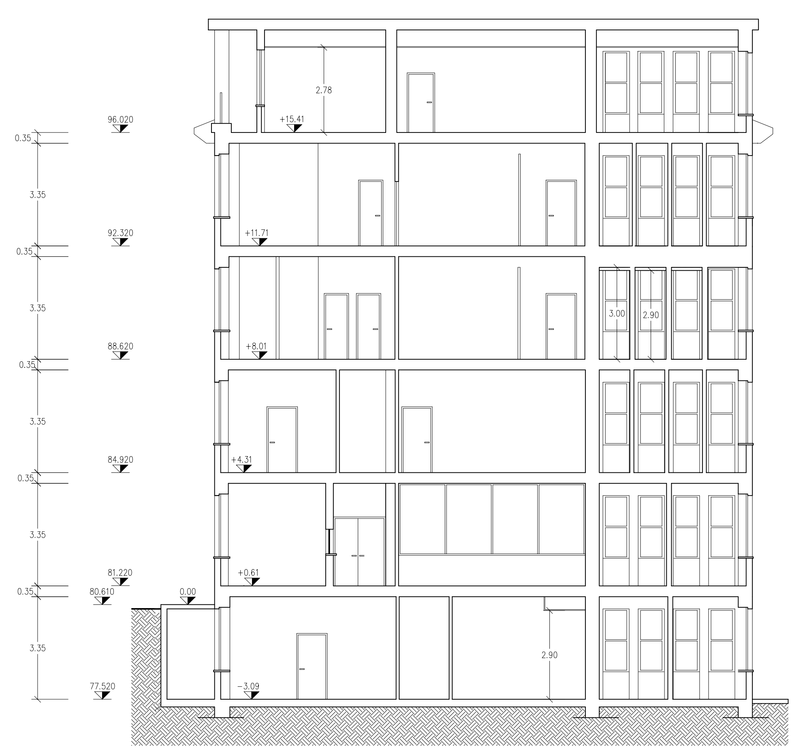

FONDAZIONE
IRCCS POLICLINICO "SAN MATTEO"
Istituto di Ricovero e Cura a Carattere Scientifico
di Diritto pubblico (D.M. 28/4/2006)
V.le Golgi, 19 27100 PAVIA
STRUTTURA TECNICO-PATRIMONIALE

UBICAZIONE: 33 - POLIAMBULATORIO	TAVOLA: 5	DATA: 08/11/2001
LAVORO:		SCALA: 1:100
	REV.: 0	DATA: 04/02/2011
DISEGNO: SEZIONI	FILE: 33sezza.dwg	

PROGETTO: STRUTTURA TECNICO-PATRIMONIALE	Il Responsabile del Procedimento
Il Progettista	La Proprietà
Collaboratori: Edile: Elettrico: Meccanico:	Impresa Esecutrice: